


Alternativ 1

LIDINGÖ STAD Miljö- och stadsbyggnadskontoret	
2007-11-29	
Diarienum 11627	Diarietyper

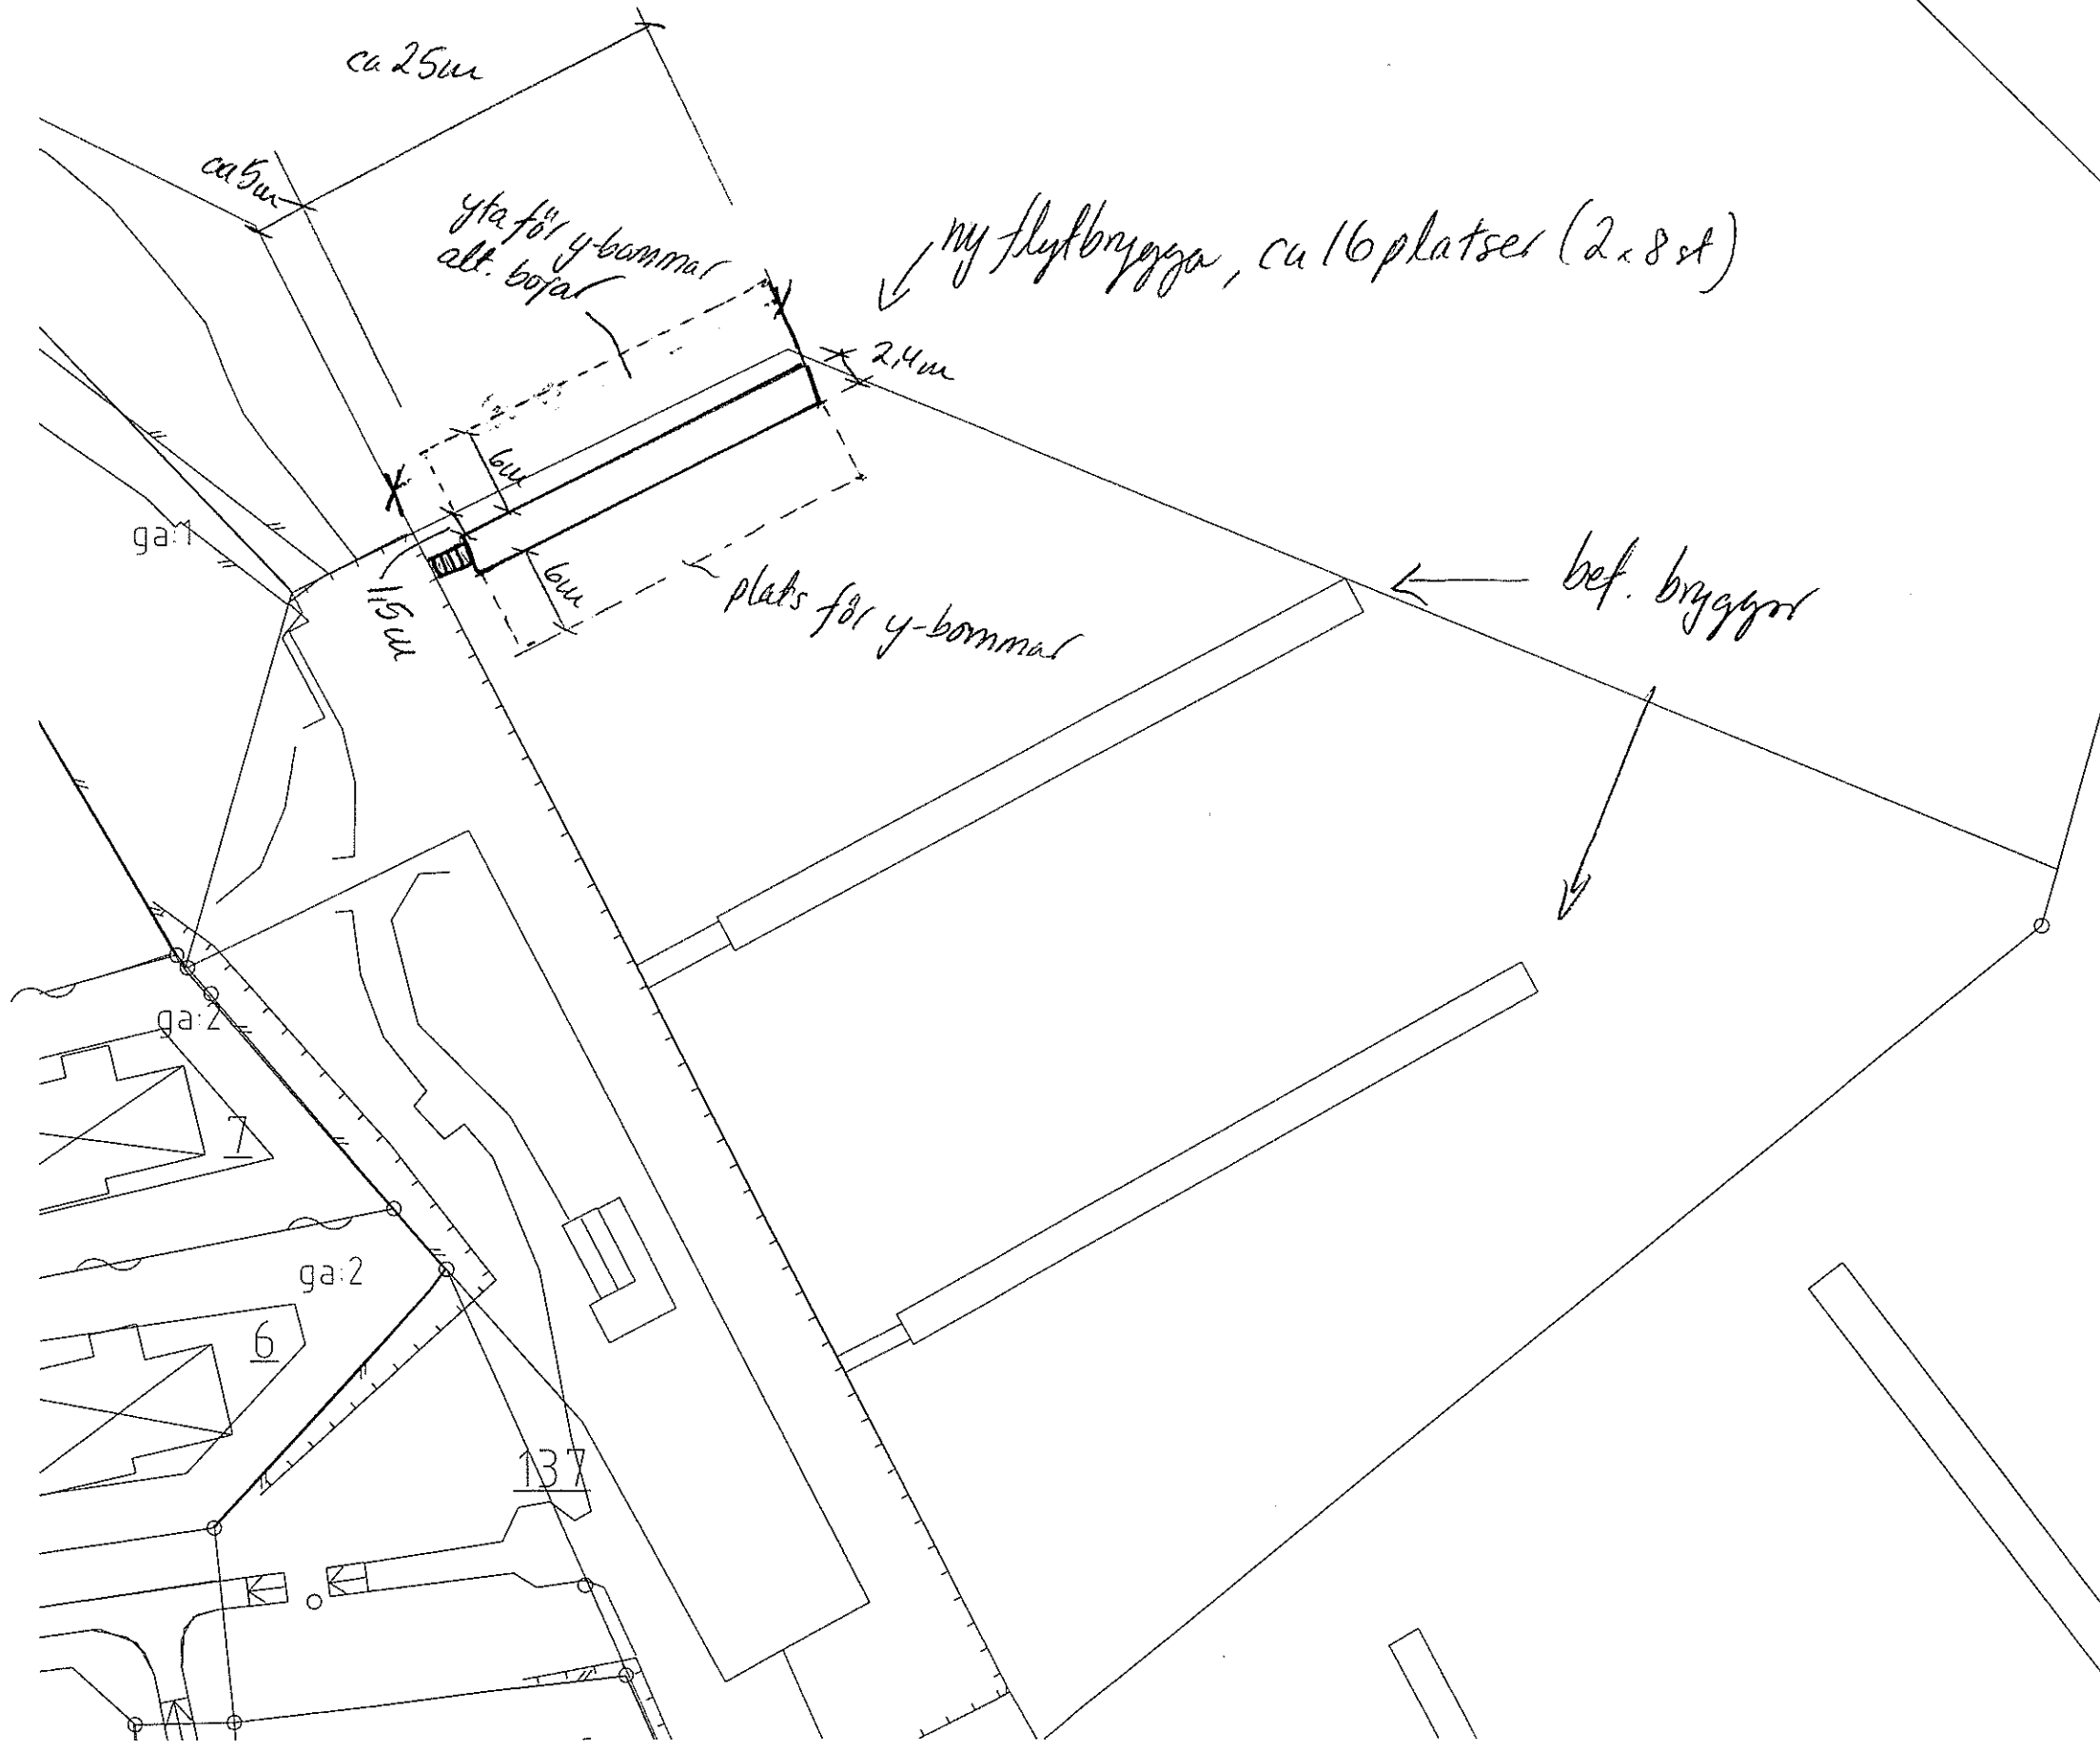

GODKÄNNES
enligt miljö- och stadsbyggnadsnämndens
protokoll... 19/12 2007, s. 13.23

Eva Lagerblad
Eva Lagerblad


Rasta 137 ga:1
Oceantajern
1:500
Av: Anna Slatteby
GSBK
2007-11-28

Alternativ 2

LIDINGÖ STAD Miljö- och stadsbyggnadskontoret	
2007-11-29	
Diarienum 11627	Diarietyp

GODKÄNNES
enligt miljö- och stadsbyggnadsnämndens
protokoll 18/12 2007 s. 13, 23

Eva Lagerblad
Eva Lagerblad

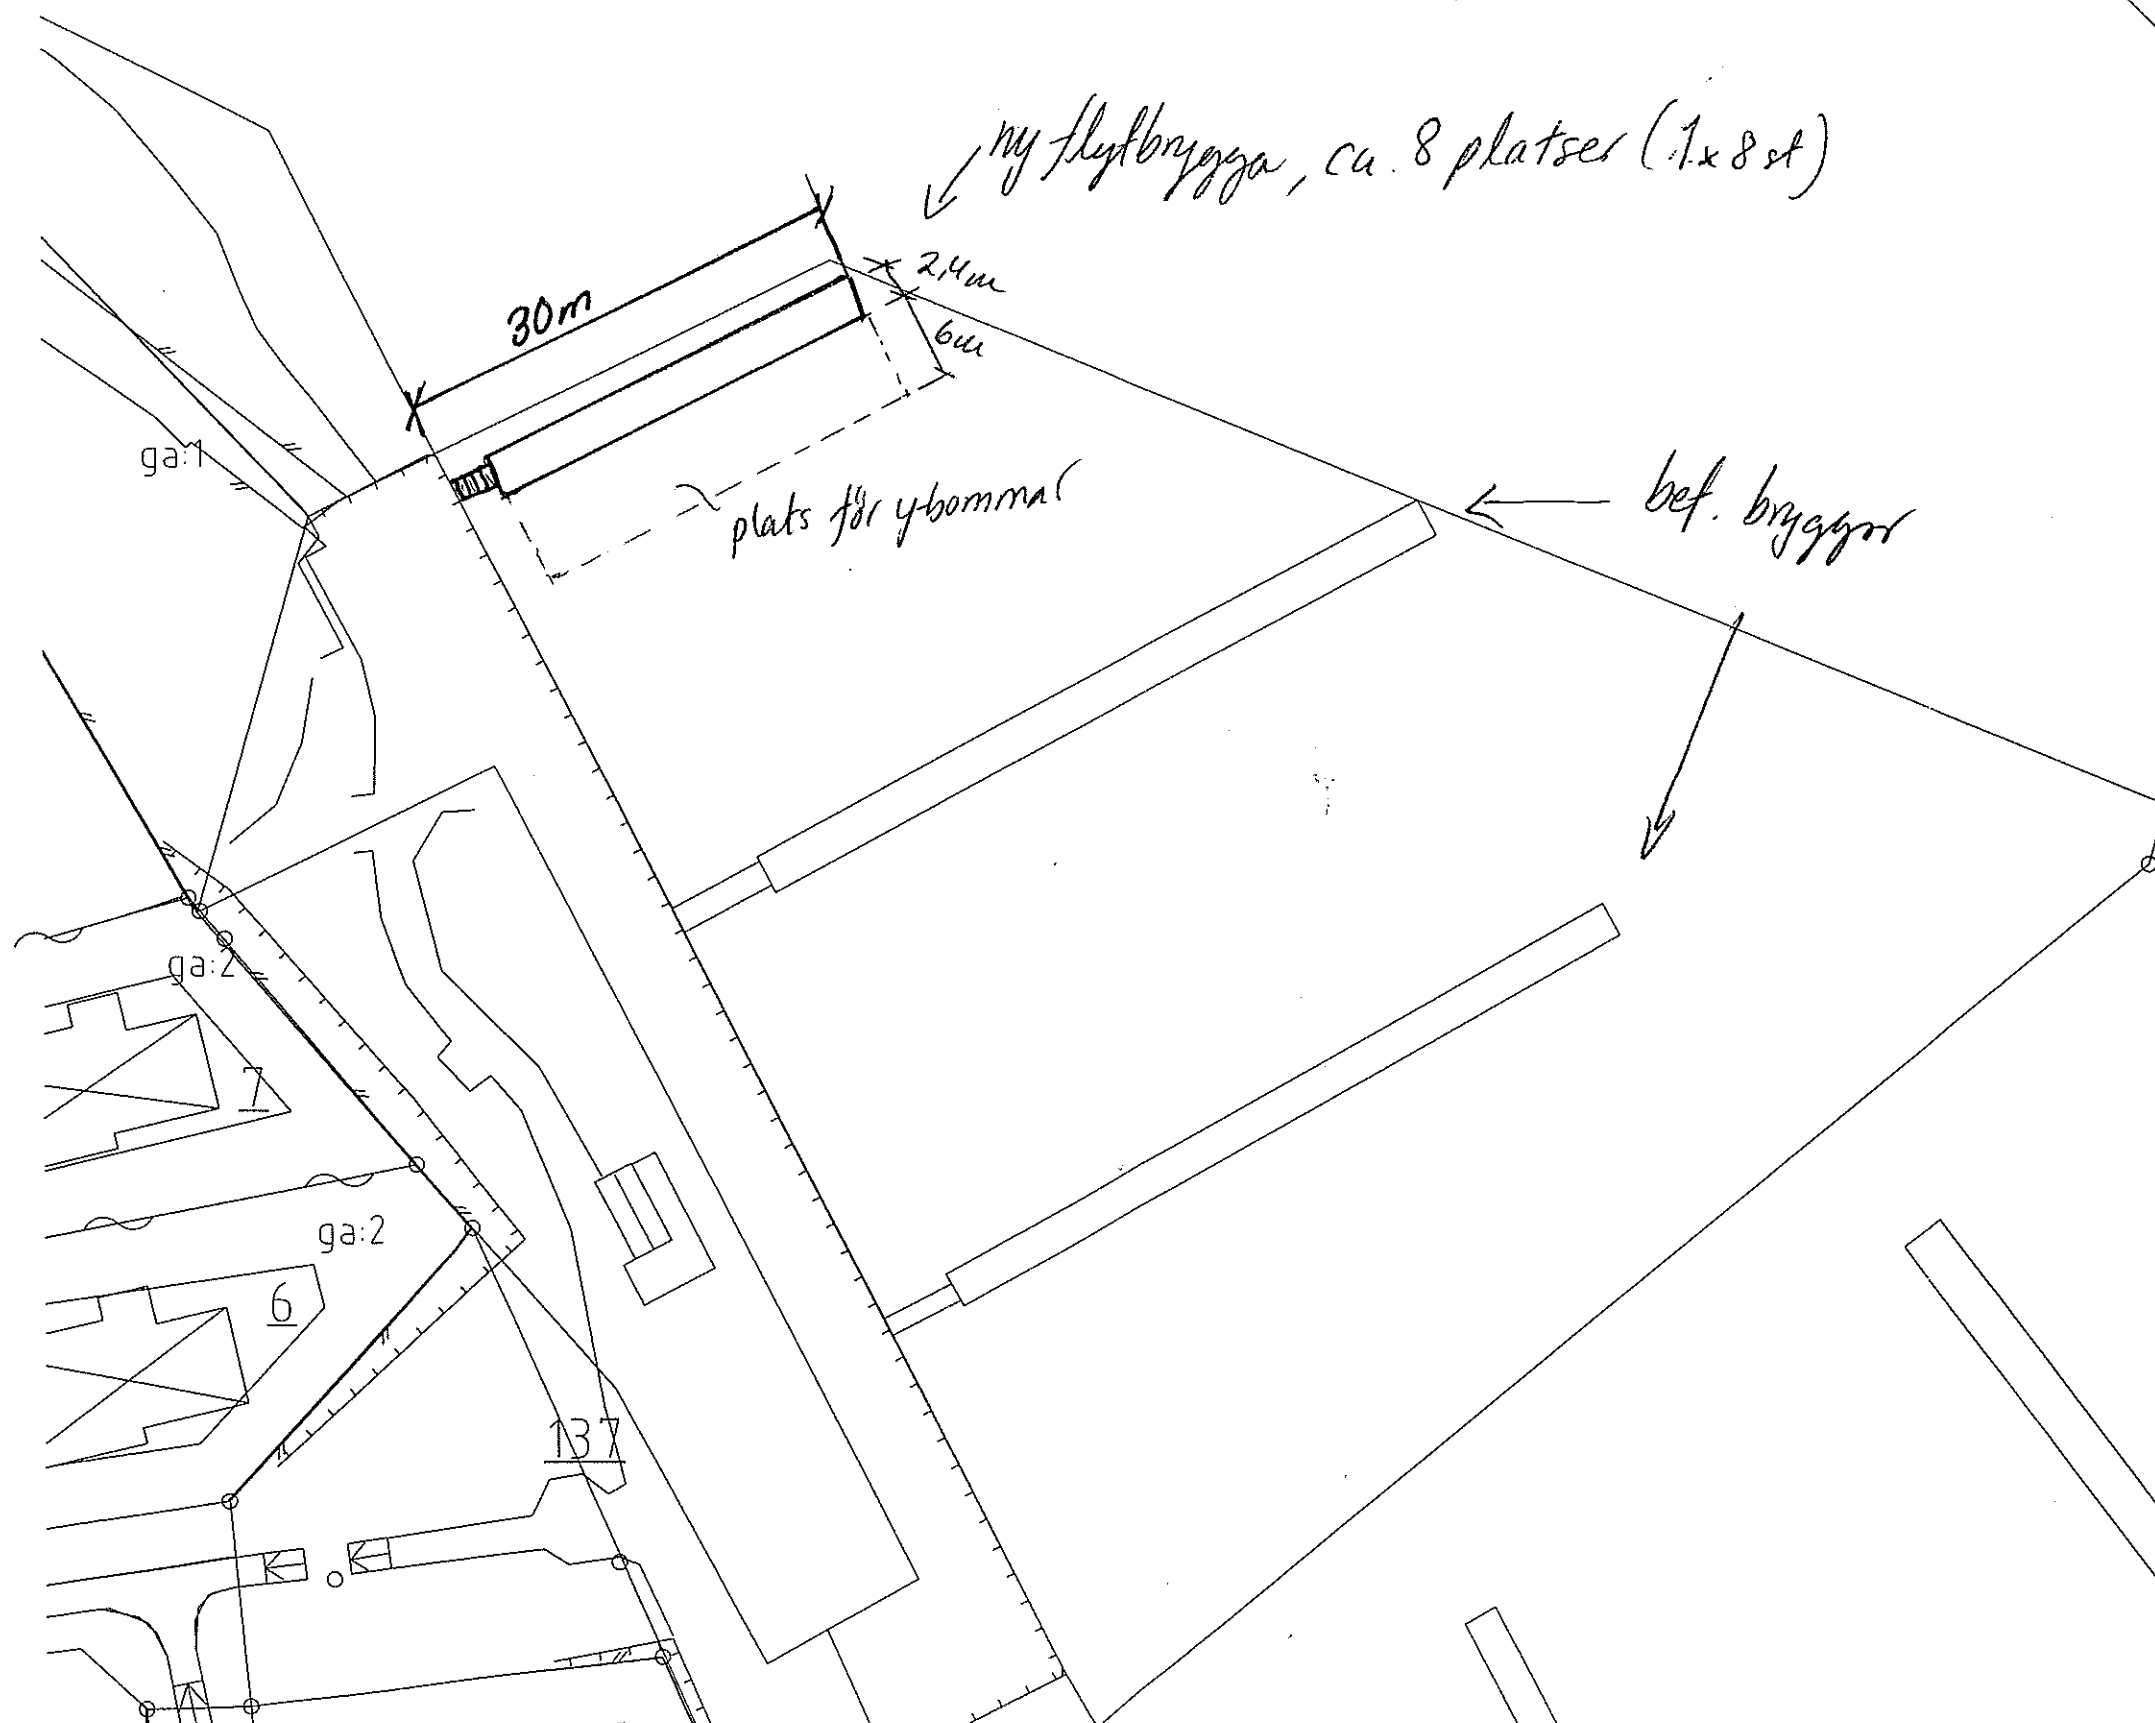


Rasta 137 ga:1
Oceankajen
1:500
Av: Anna Slättheby
GSBK
2007-11-28

LIDINGÖ STAD Miljö- och stadsbyggnadskontoret	
2007-12-04	
Diarienummer 11627	Diarietjänst

Flytbryggor med y-bommar alt. bojar
för mindre fritidsbåtar

GODKÄNNES
enligt miljö- och stadsbyggnadsnämndens
protokoll... 18/12 2007 s. 13, 23

E. Lagerblad
Eva Lagerblad

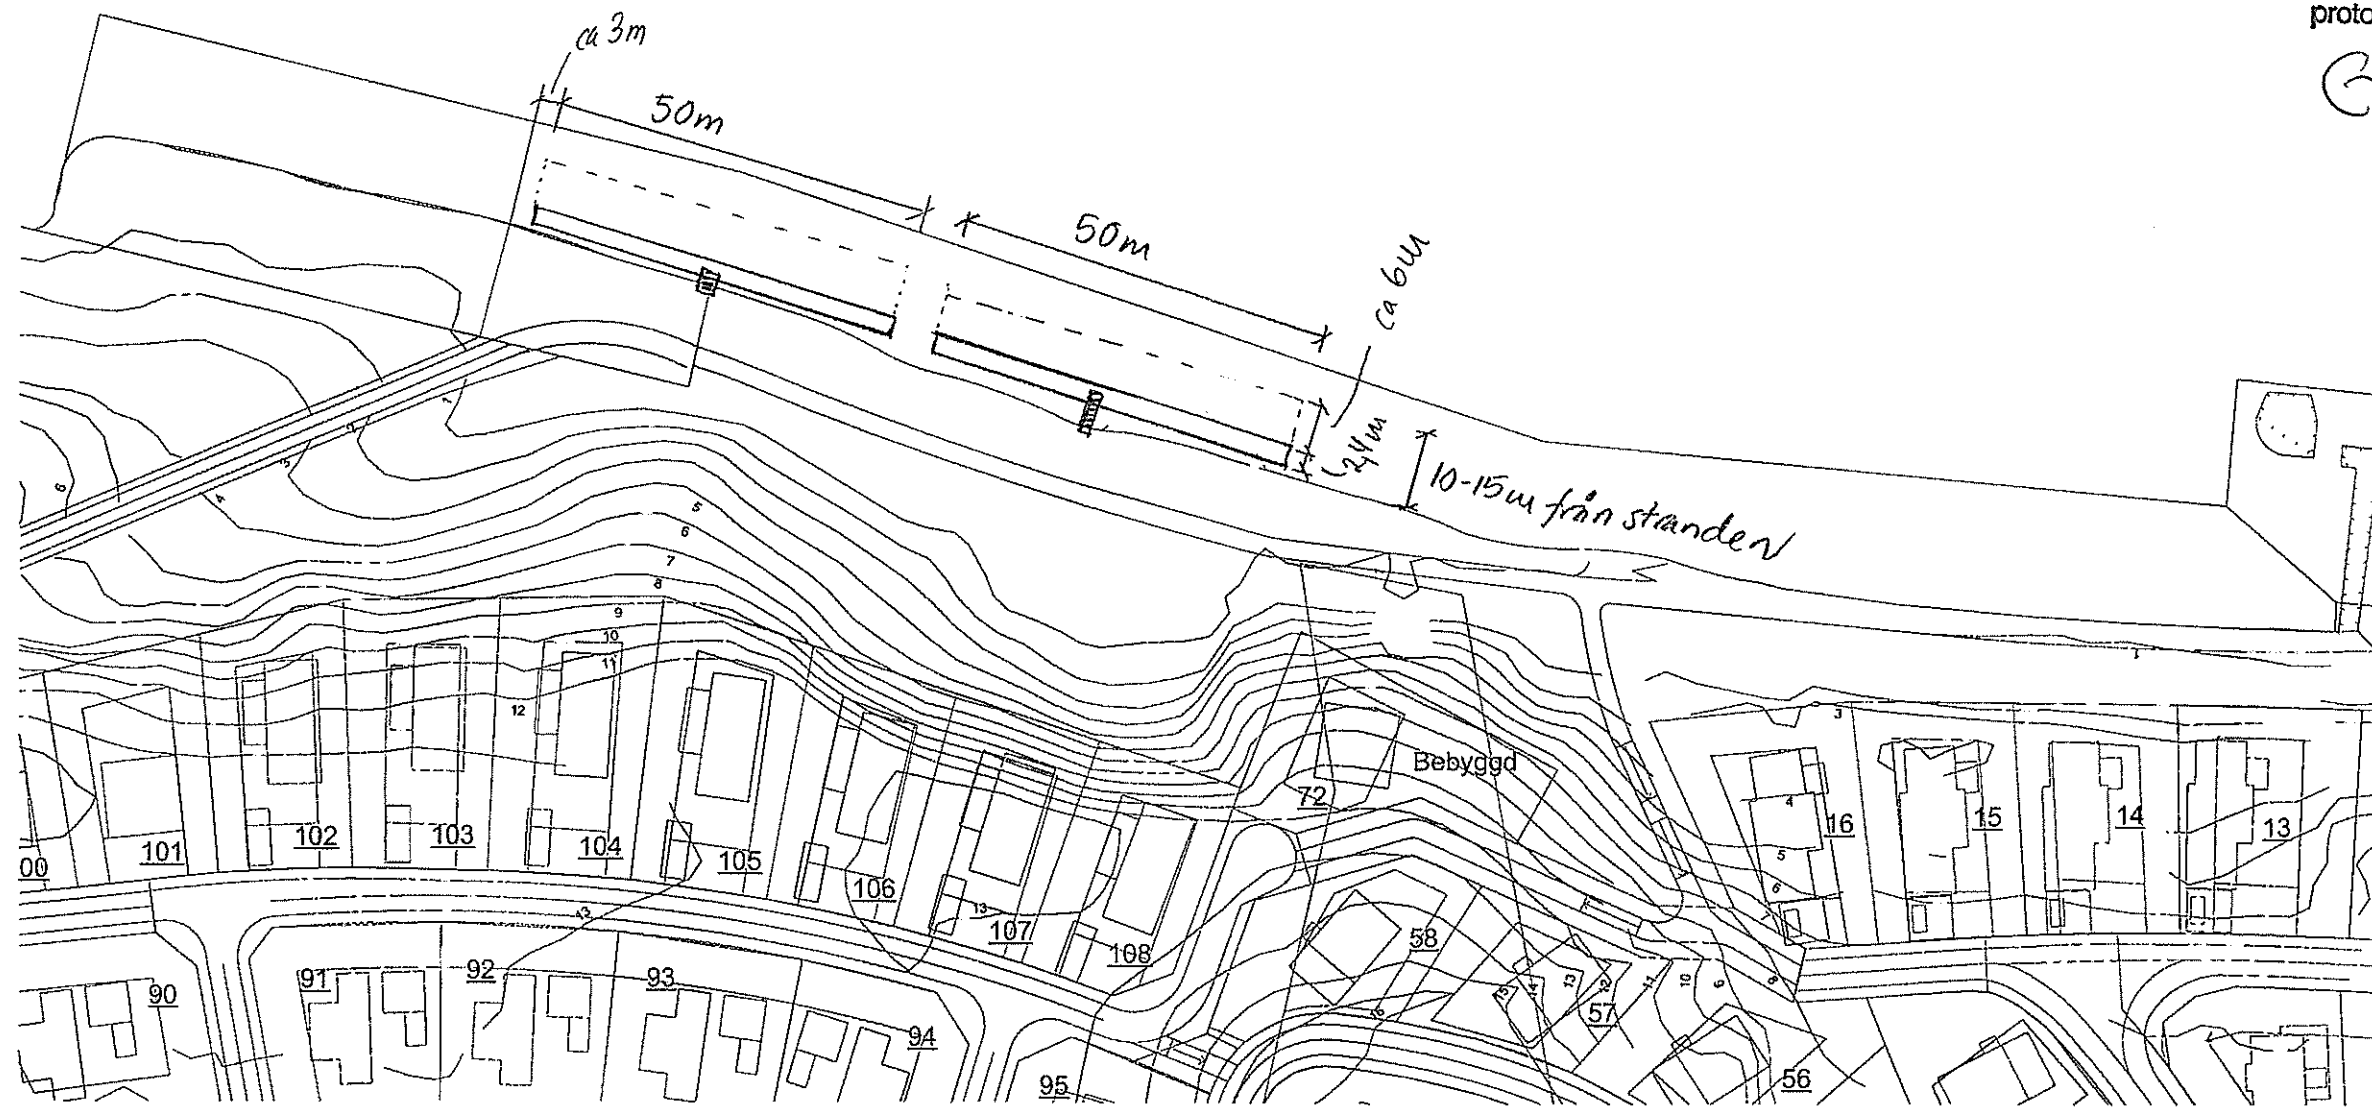

1:1000

Rasta 137 ga: 7
Norra Stranden
Flytbryggor
2007-12-04
av: Anna Slättby
E. CRK